


# Anlage 1: Umsetzung Hygienekonzept Wettkampfbetrieb

## Turnhalle Steinigstraße 2, Magdeburg → Anhalt für 1 Punktspiel


29,80m

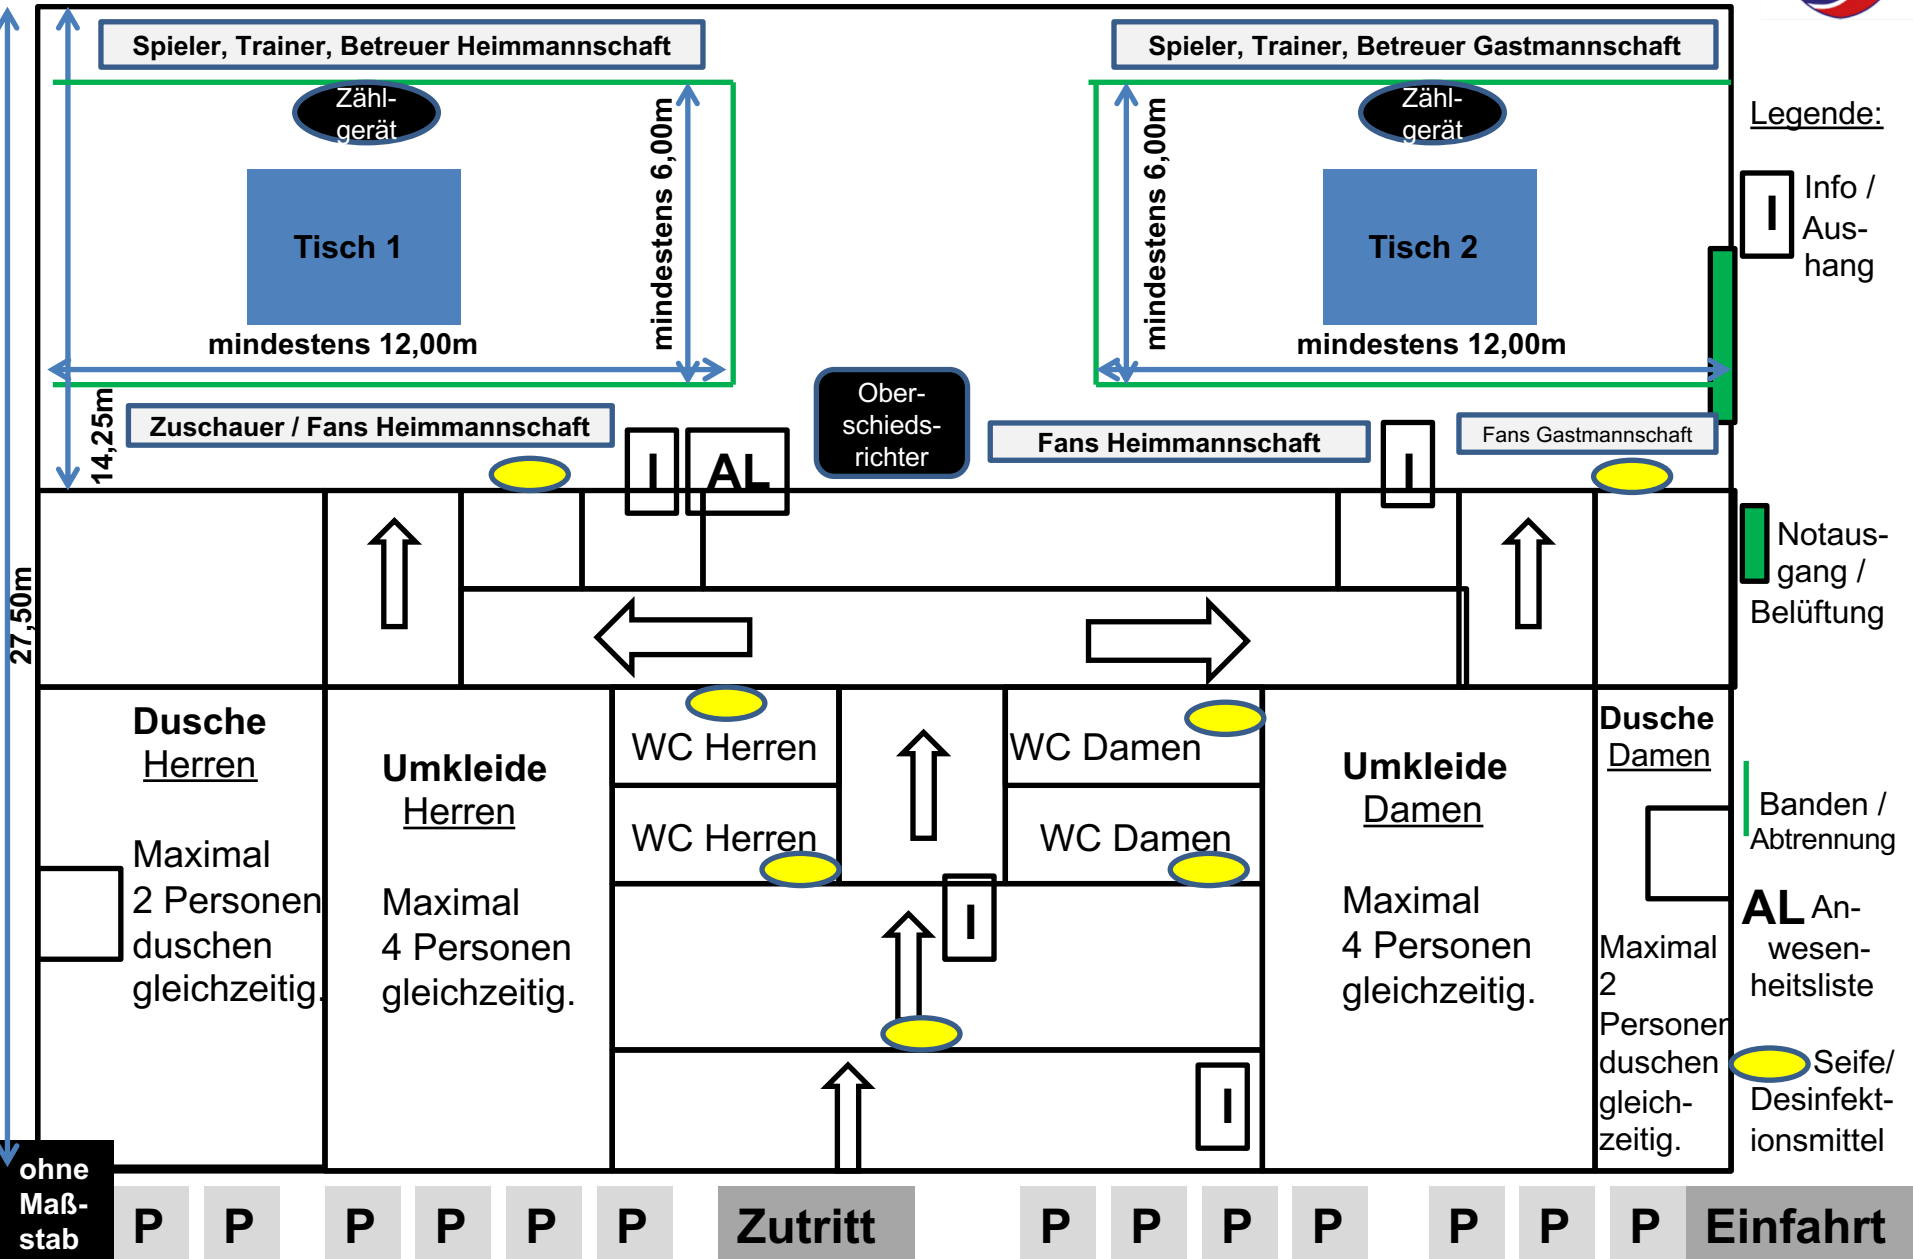

ohne Maßstab

# Anlage 1: Umsetzung Hygienekonzept Wettkampfbetrieb

Turnhalle Steinigstraße 2, Magdeburg → **Anhalt für 2 Punktspiele parallel**

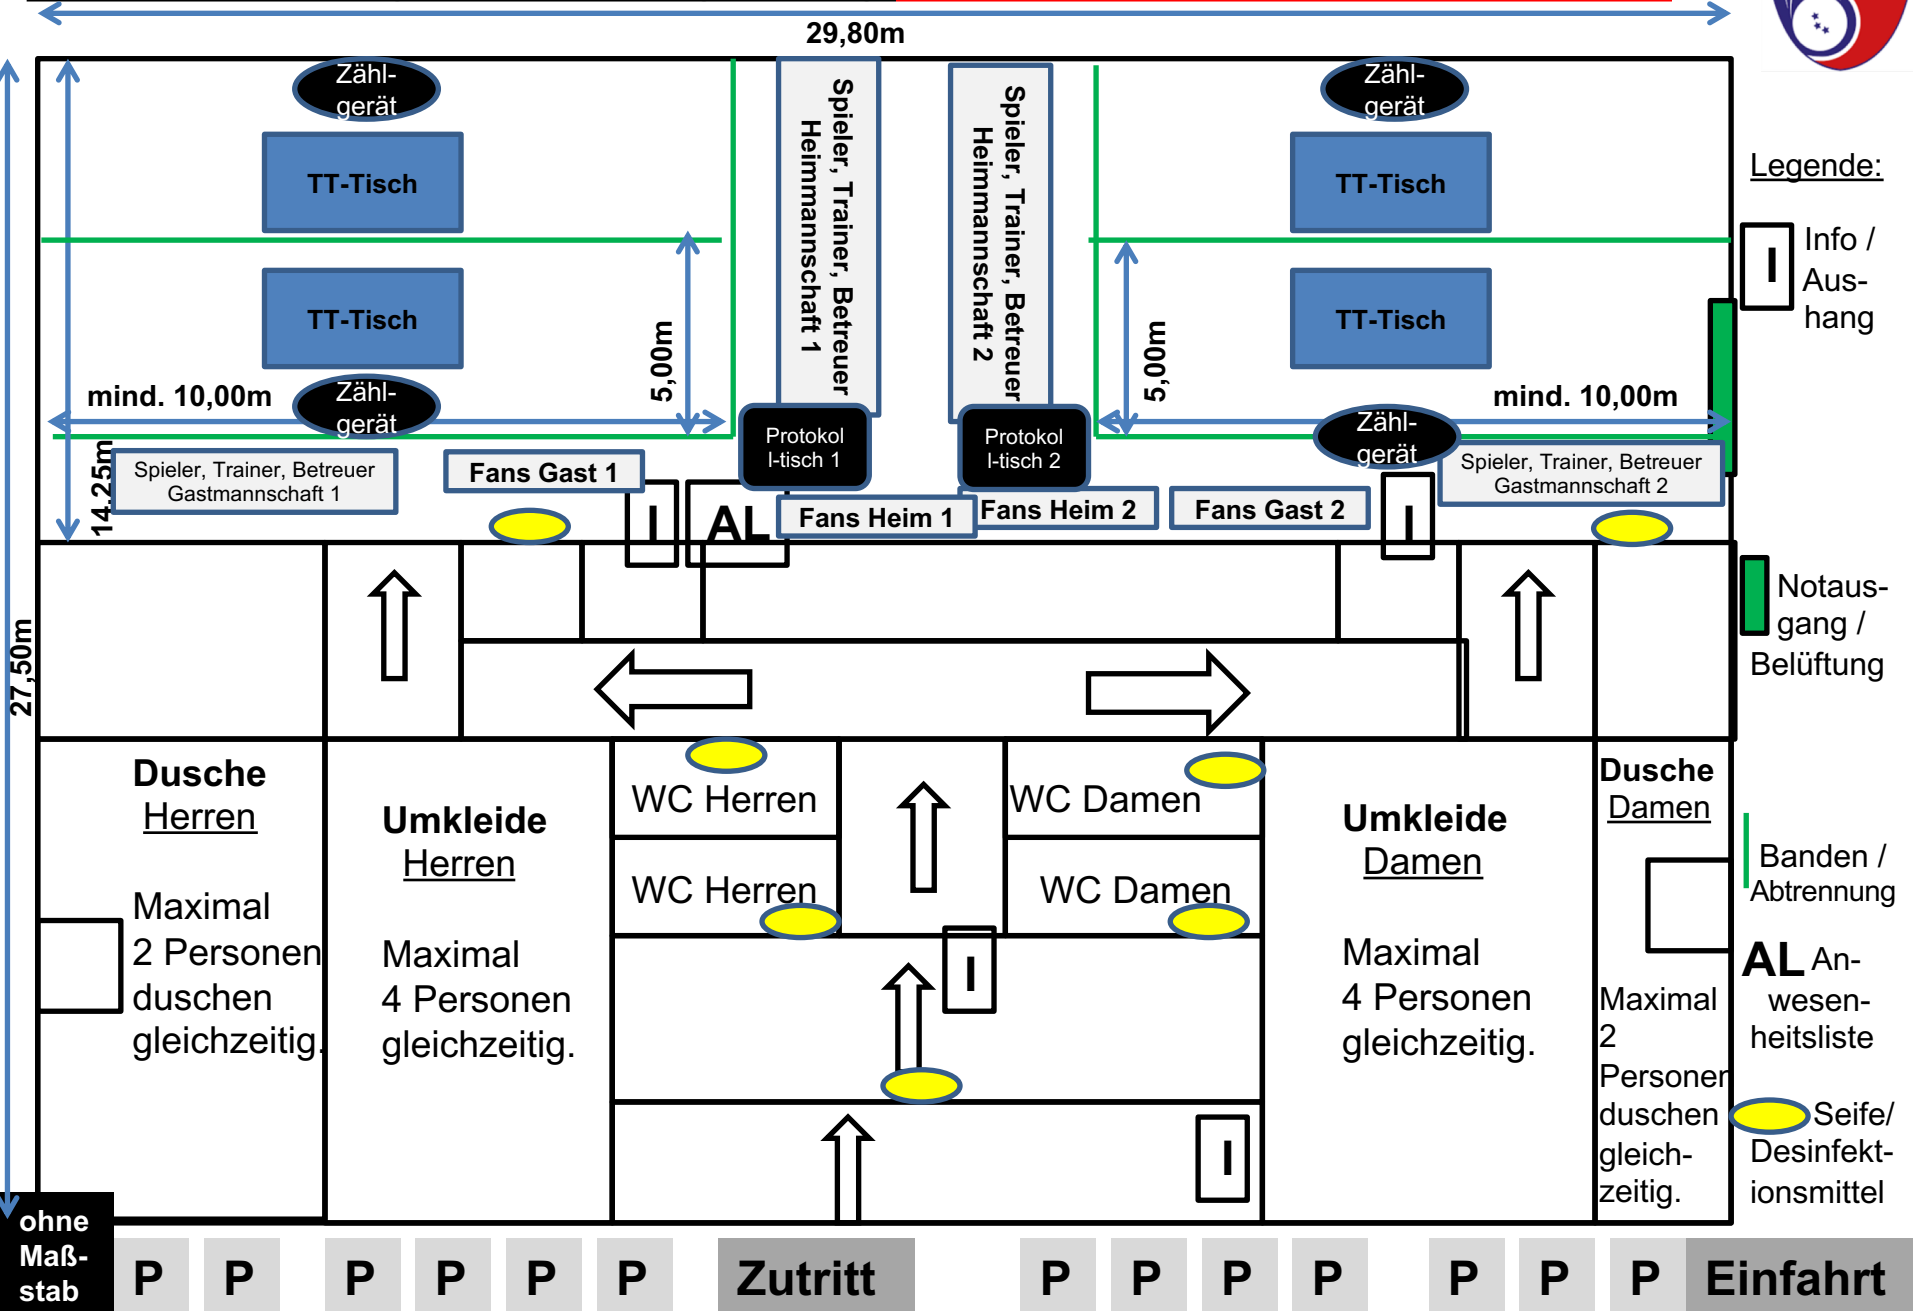

ohne Maßstab

P P P P P P Zutritt P P P P P P P Einfahrt

# Anlage 1: Umsetzung Hygienekonzept Wettkampfbetrieb

## Turnhalle Steinigstraße 2, Magdeburg → Anhalt für 1 Punktspiel



29,80m

**Regelung zur Verteilung der Umkleiden u. Duschen  
bei 1 Punktspiel der Herren**

Legende:


Info / Aus-hang

Notaus-gang / Belüftung

Banden / Abtrennung

**AL** An-wesen-heitsliste

Seife/ Desinfek-tionsmittel

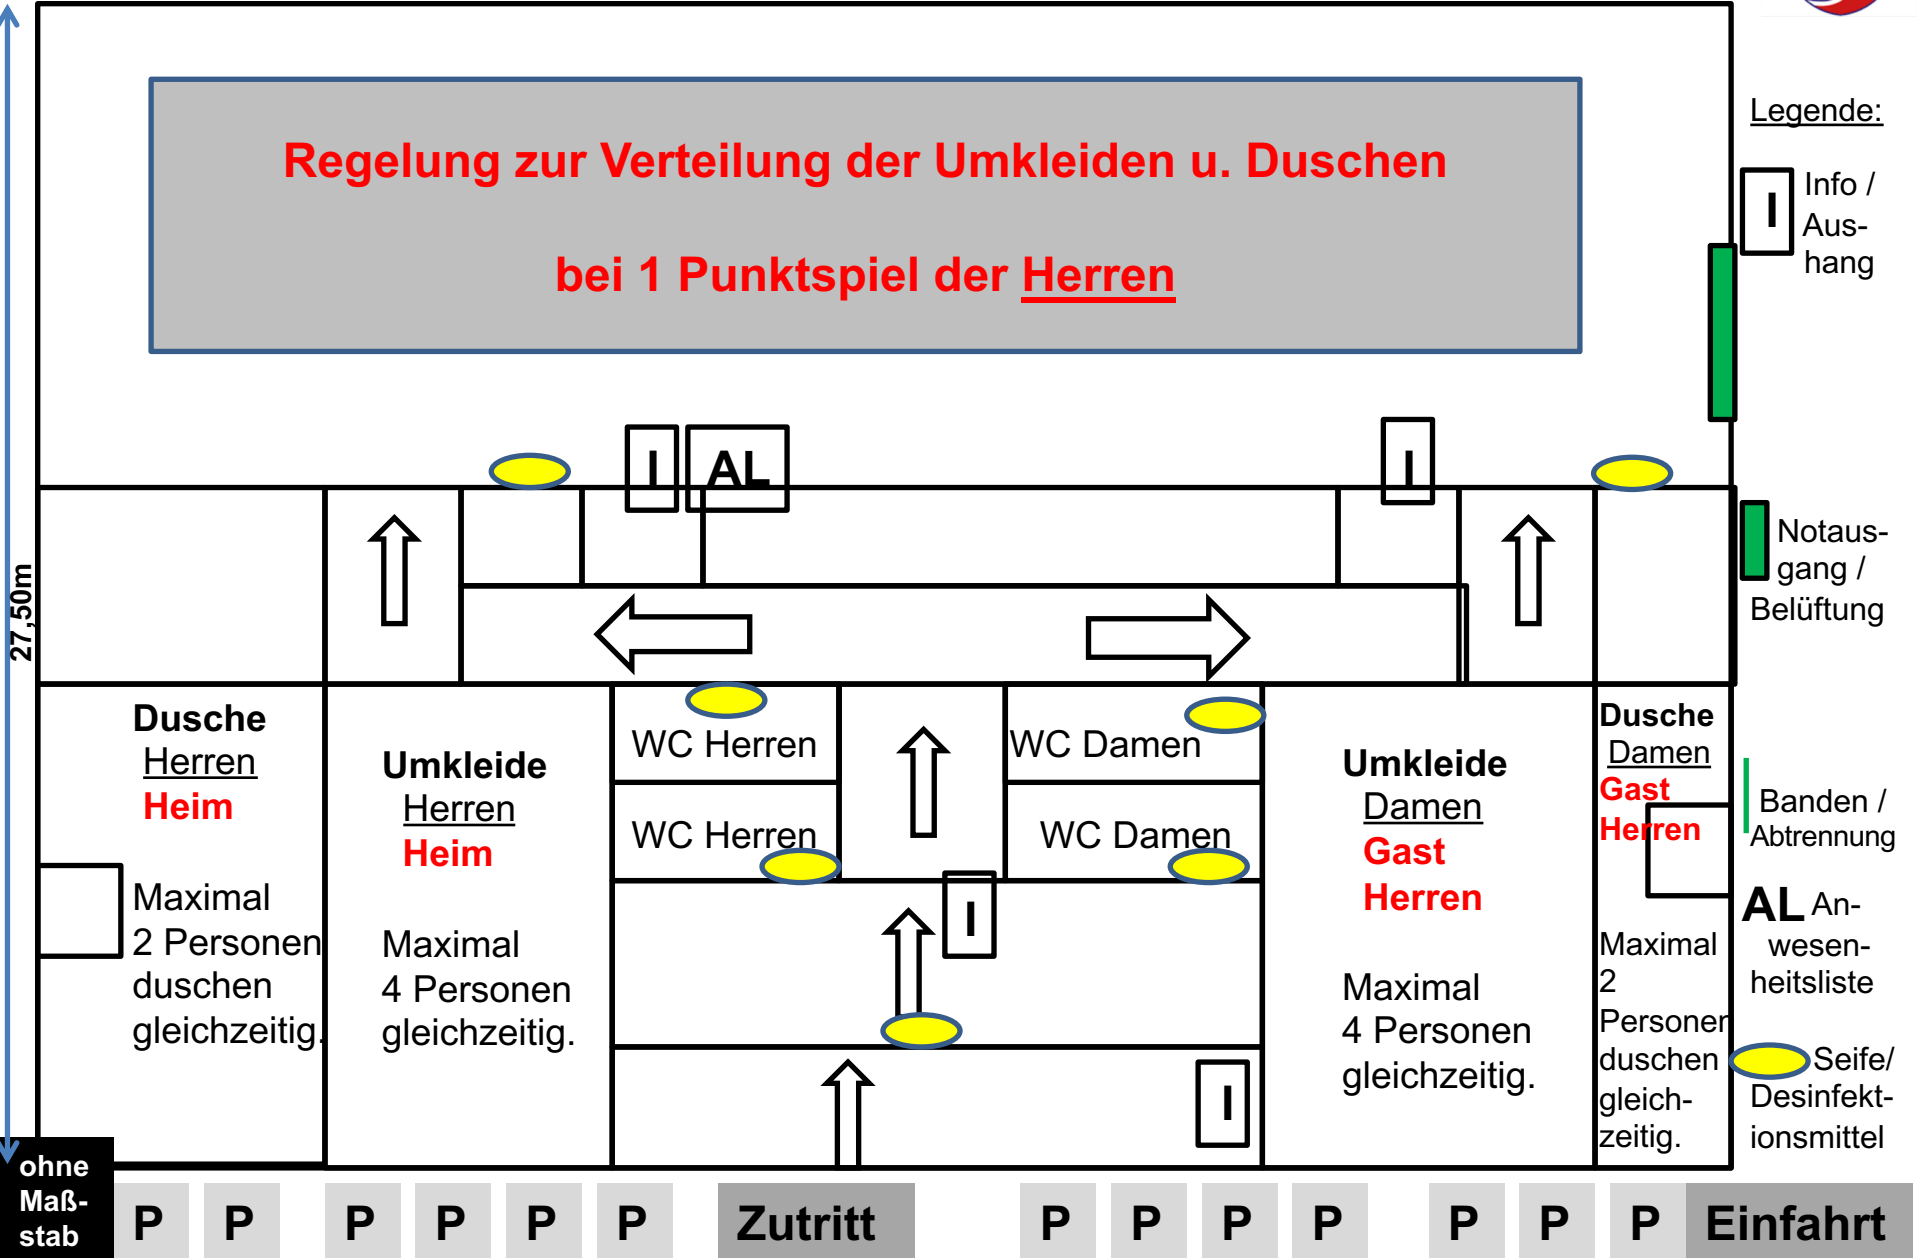

ohne Maßstab

# Anlage 1: Umsetzung Hygienekonzept Wettkampfbetrieb

## Turnhalle Steinigstraße 2, Magdeburg → Anhalt für 1 Punktspiel



29,80m

**Regelung zur Verteilung der Umkleiden u. Duschen  
bei 1 Punktspiel der Damen**

Legende:


Info / Aus-hang

Notaus-gang / Belüftung

Banden / Abtrennung

**AL** An-wesen-heitsliste

Seife/ Desinfek-tionsmittel

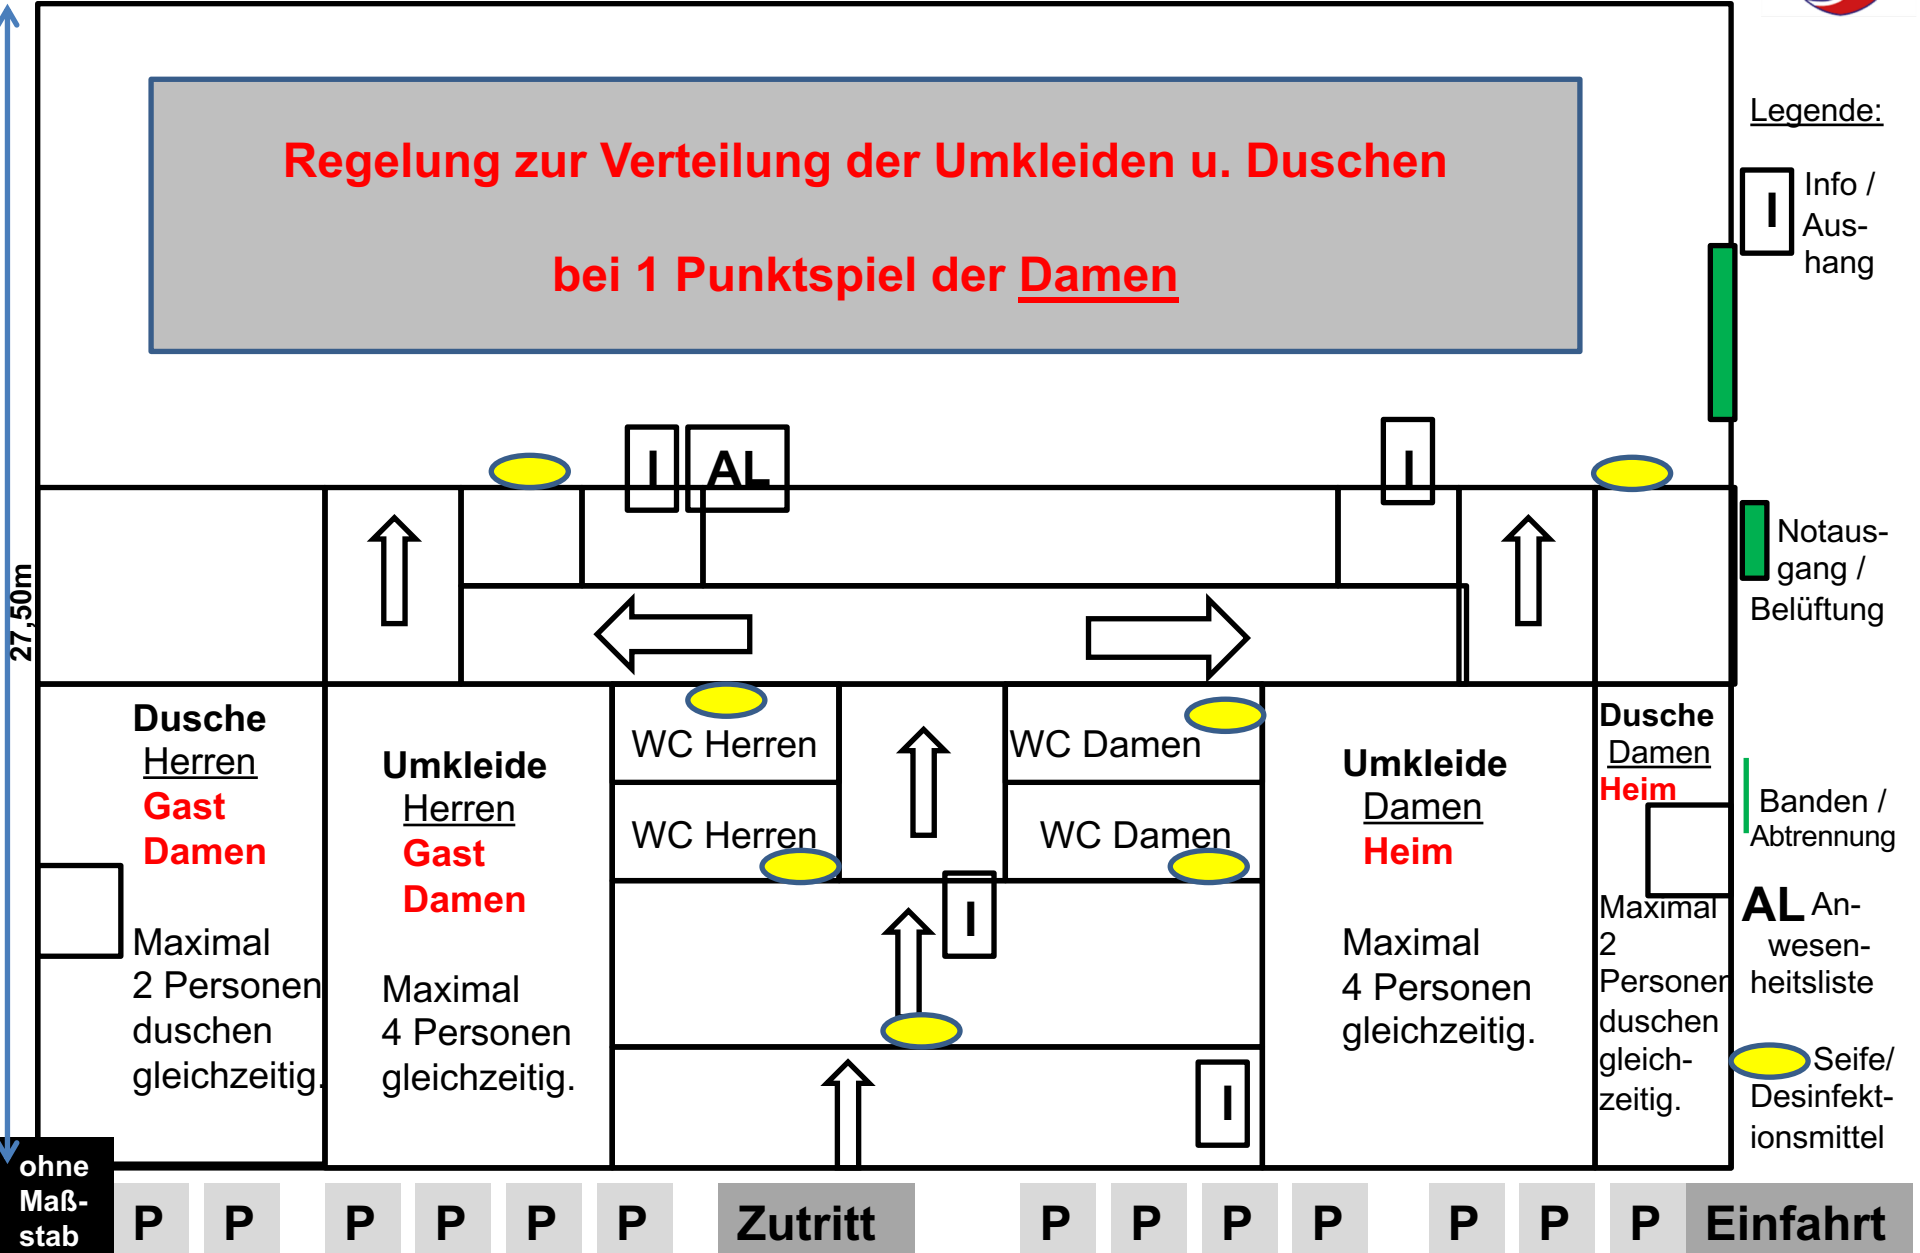

ohne Maßstab

# Anlage 1: Umsetzung Hygienekonzept Wettkampfbetrieb

Turnhalle Steinigstraße 2, Magdeburg → **Anhalt für 2 Punktspiele parallel**

29,80m

**Regelung zur Verteilung der Umkleiden u. Duschen  
bei 2 Punktspielen der Herren**

Legende:

Info / Aus-hang


Notaus-gang / Belüftung

Banden / Abtrennung

**AL** An-wesen-heitsliste

Seife/ Desinfek-tionsmittel

27,50m

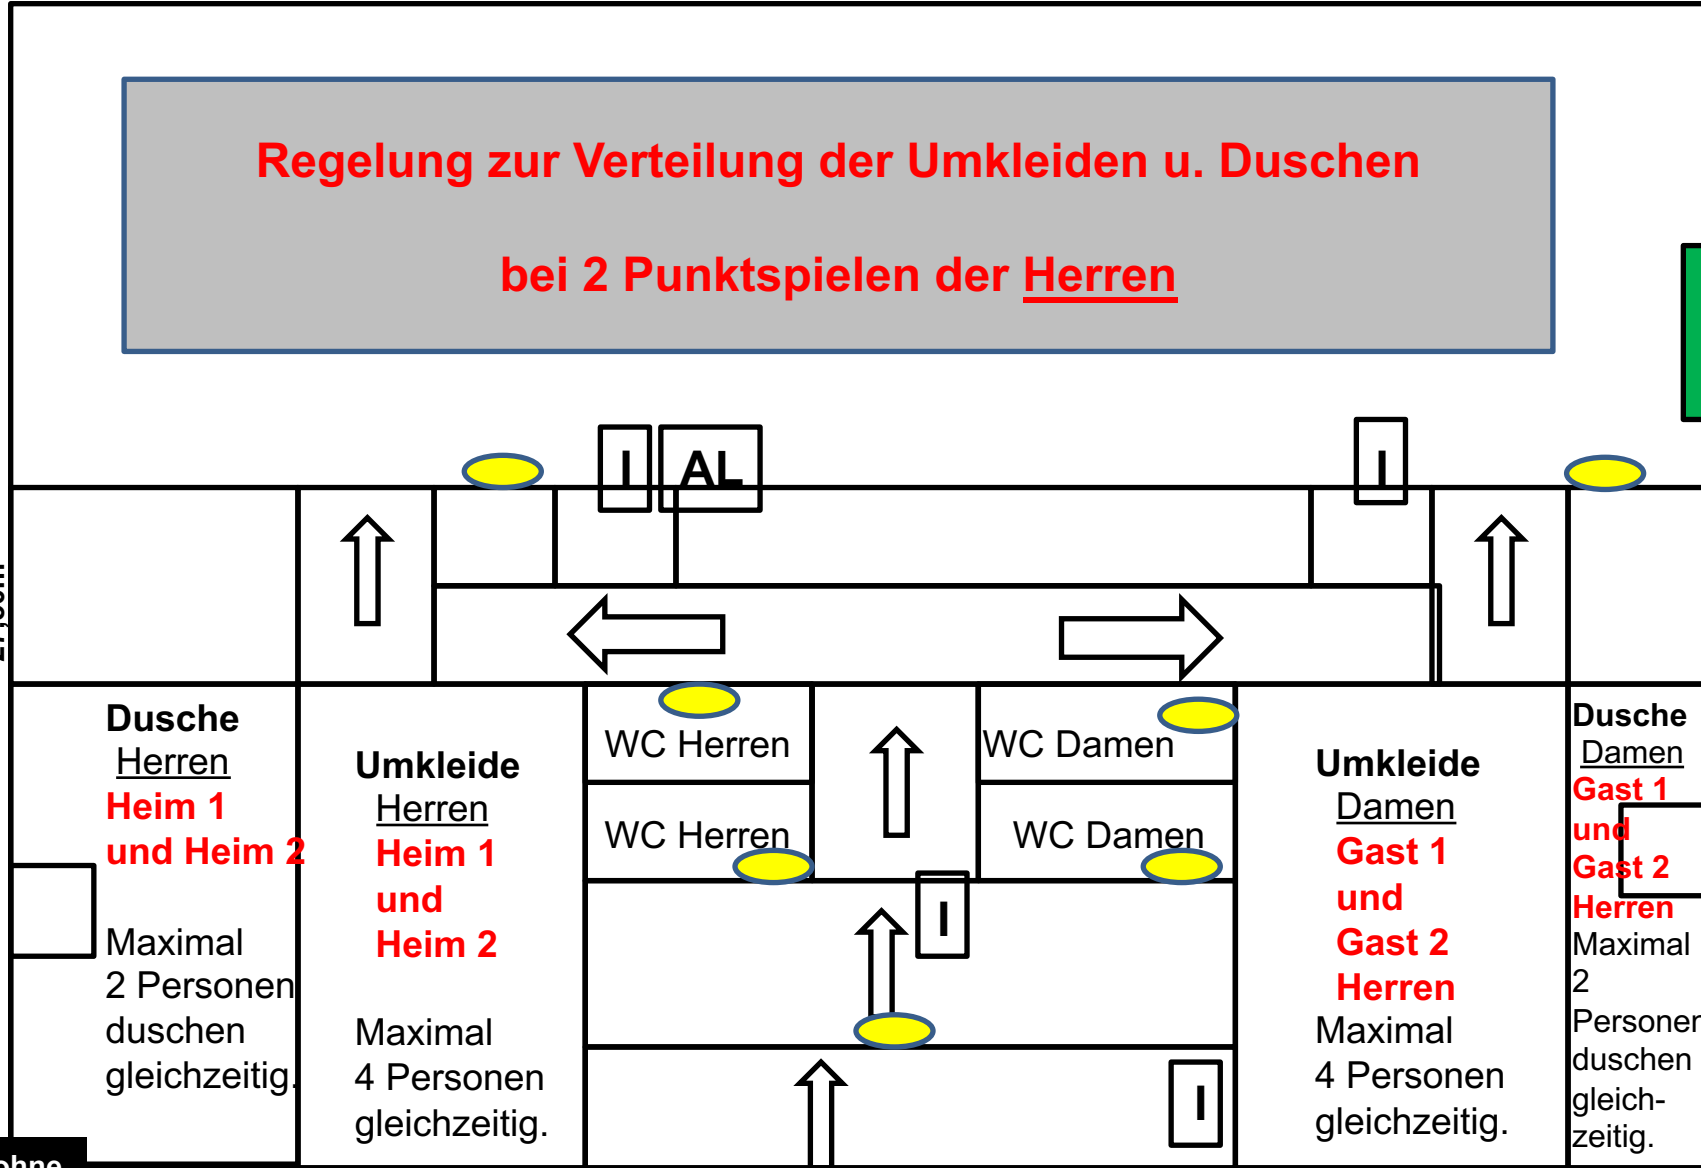

P P P P P Zutritt P P P P P P Einfahrt

# Anlage 1: Umsetzung Hygienekonzept Wettkampfbetrieb

Turnhalle Steinigstraße 2, Magdeburg → **Anhalt für 2 Punktspiele parallel**

29,80m

**Regelung zur Verteilung der Umkleiden u. Duschen  
bei 2 Punktspielen der Damen**

Legende:

Info / Ausgang


Notausgang / Belüftung

Banden / Abtrennung

**AL** Anwesenheitsliste

Seife / Desinfektionsmittel

27,50m

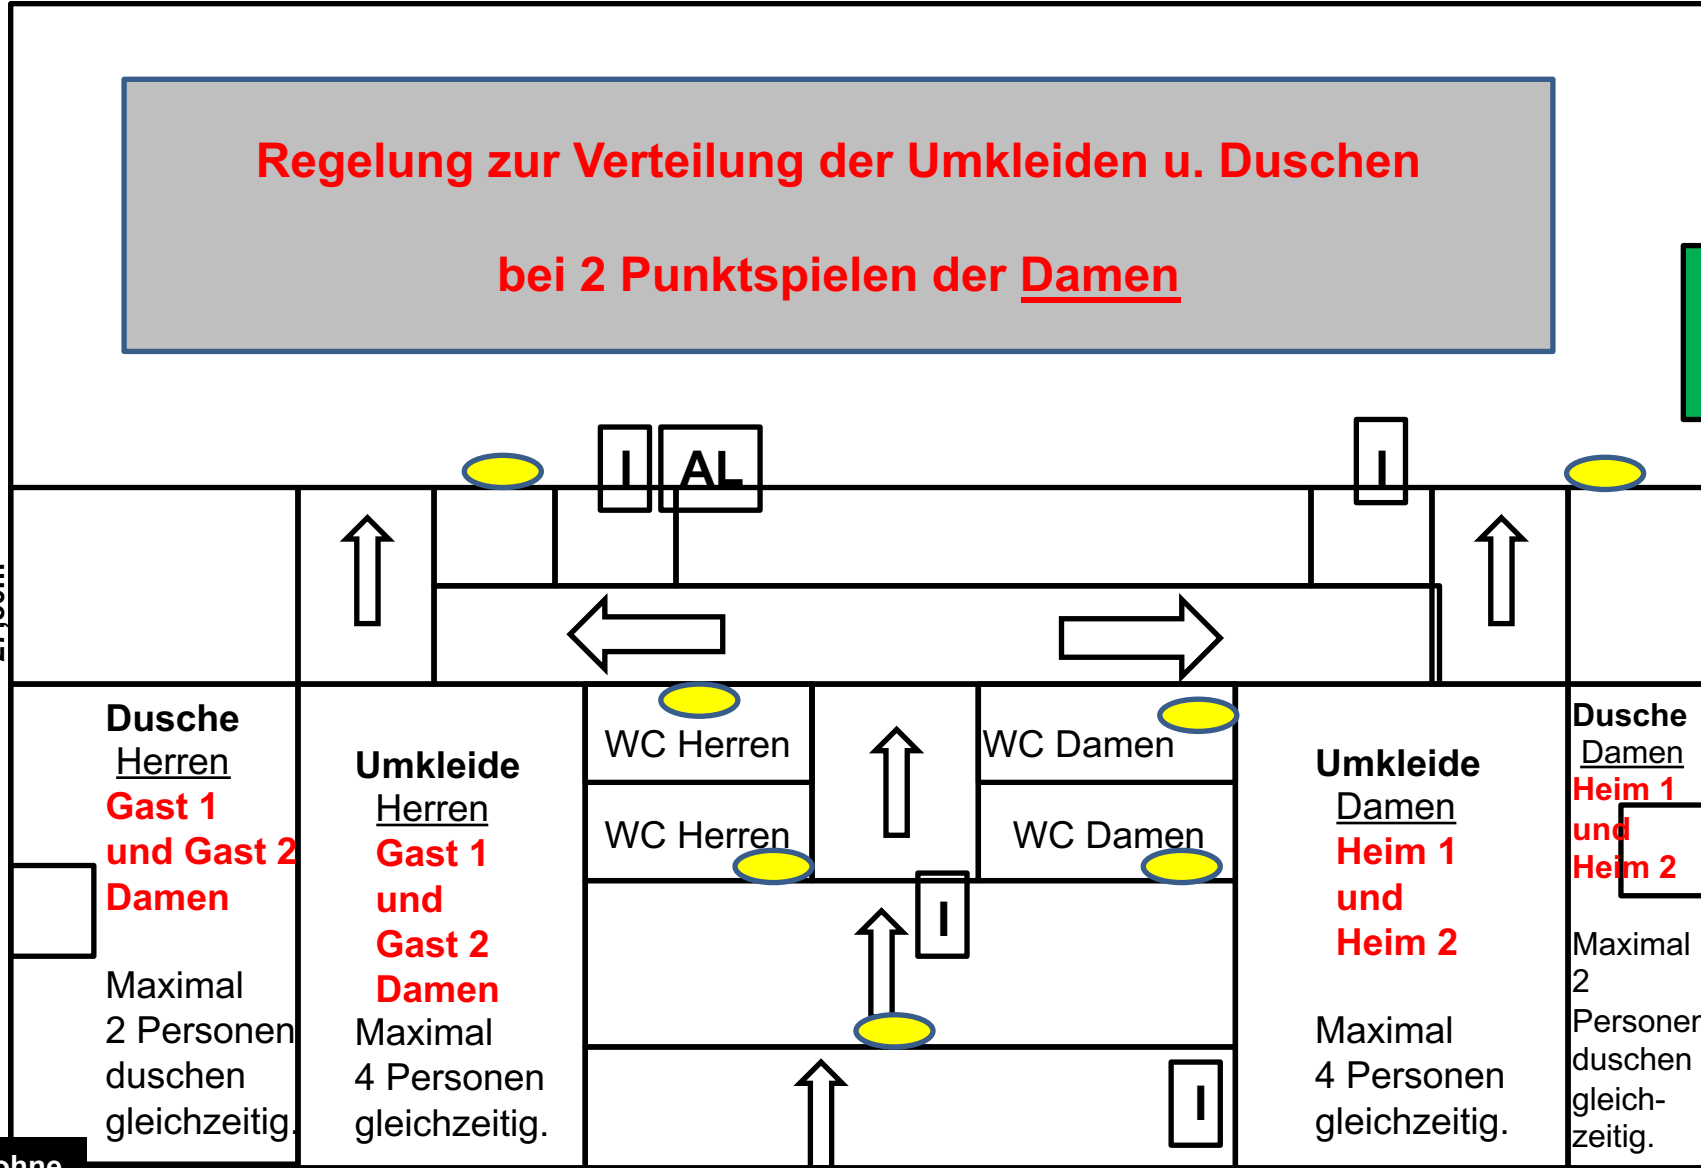

**Dusche Herren**  
**Gast 1 und Gast 2 Damen**

Maximal 2 Personen duschen gleichzeitig.

**Umkleide Herren**  
**Gast 1 und Gast 2 Damen**

Maximal 4 Personen gleichzeitig.

WC Herren

WC Herren

WC Damen

WC Damen

**Umkleide Damen**  
**Heim 1 und Heim 2**

Maximal 4 Personen gleichzeitig.

**Dusche Damen**  
**Heim 1 und Heim 2**

Maximal 2 Personen duschen gleichzeitig.

P P

P P P

Zutritt

P P P

P P

P P

P

Einfahrt

ohne Maßstab

# Anlage 1: Umsetzung Hygienekonzept Wettkampfbetrieb

Turnhalle Steinigstraße 2, Magdeburg → **Anhalt für 2 Punktspiele parallel**



29,80m

**Regelung zur Verteilung der Umkleiden u. Duschen  
bei 2 Punktspielen der Damen und Herren**

Legende:

I Info /  
Aus-  
hang

Notaus-  
gang /  
Belüftung

Banden /  
Abtrennung

AL An-  
wesen-  
heitsliste

Seife/  
Desinfek-  
tionsmittel

27,50m

**Dusche  
Herren  
Heim  
Herren  
und Gast  
Herren**  
Maximal  
2 Personen  
duschen  
gleichzeitig.

**Umkleide  
Herren  
Heim  
Herren u.  
Gast  
Herren**  
Maximal  
4 Personen  
gleichzeitig.

WC Herren  
WC Herren

WC Damen  
WC Damen

**Umkleide  
Damen  
Heim  
Damen  
und Gast  
Damen**  
Maximal  
4 Personen  
gleichzeitig.

**Dusche  
Damen  
Heim  
Damen  
u. Gast  
Damen**  
Maximal  
2 Personen  
duschen  
gleich-  
zeitig.

P P P P P P

Zutritt

P P P P

P P

P Einfahrt

ohne  
Maß-  
stab

# Anlage 1: Umsetzung Hygienekonzept Wettkampfbetrieb

Turnhalle

Steinigstraße 2, Magdeburg → **Anhalt für Turniere**

